


Département : <b>GIRONDE (33)</b>	Adresse : <b>20, Rue Corneillan</b>	Commune : <b>MARGAUX - CANTENAC</b>	Auteur/Contrôle : <b>LB/FT</b>
Date d'édition : <b>09/04/2021</b>	Parcelle : <b>AI 666</b>	Opération : <b>PERMIS D'AMÉNAGER</b>	
Version : <b>Plan de Composition</b>		Nature du plan : <b>Plan de Composition</b>	

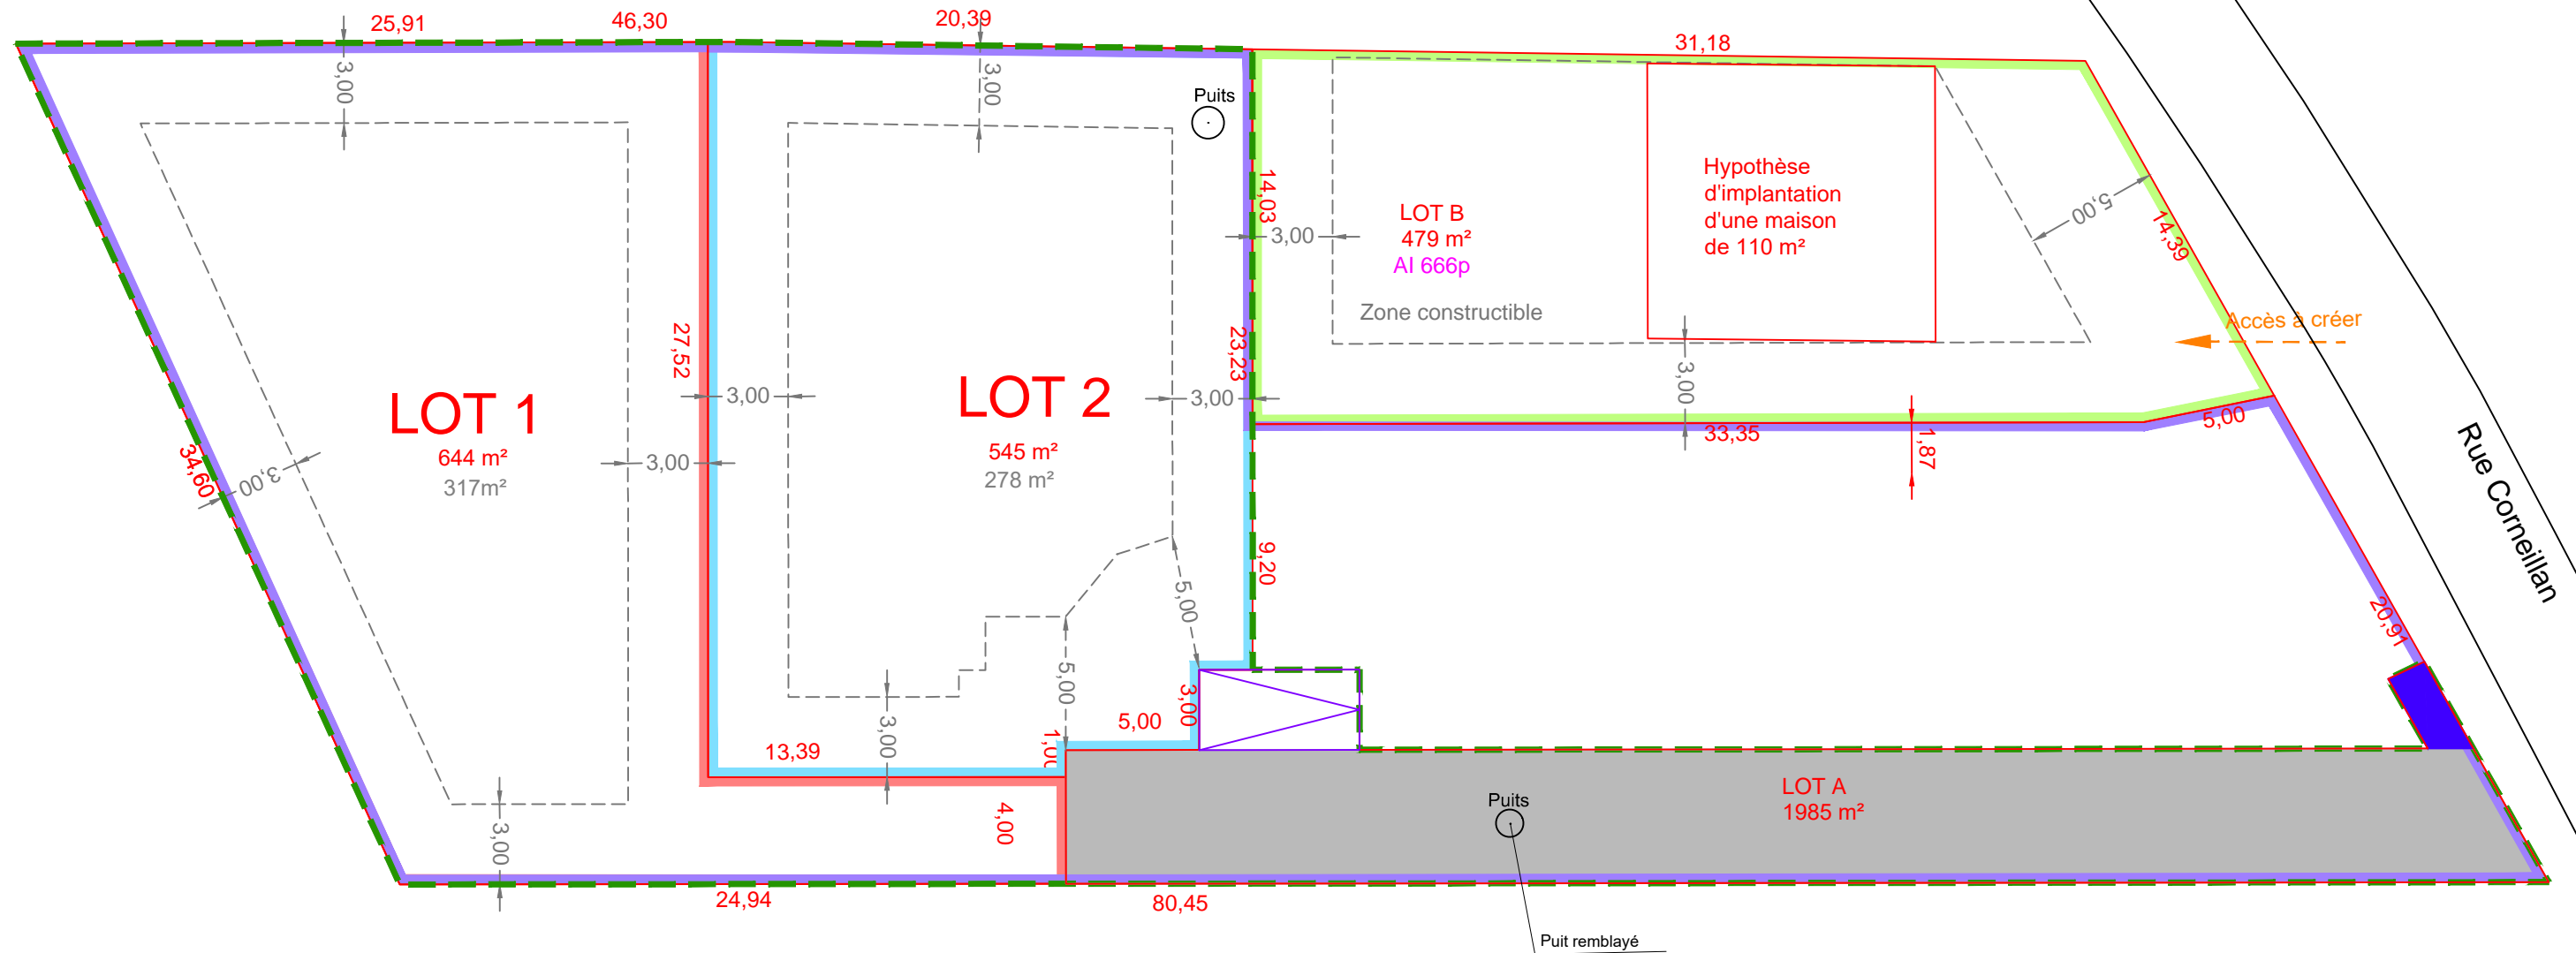

### Déclaration Préalable

- Lot A à conserver  
superficie graphique = 1985 m<sup>2</sup>
- Lot B  
superficie graphique = 479 m<sup>2</sup>

### Permis d'Aménager

- Périmètre du lotissement  
superficie graphique = 1483 m<sup>2</sup>
- superficie graphique = 644 m<sup>2</sup>
- Lot 2  
superficie graphique = 545 m<sup>2</sup>
- Place de parking  
superficie graphique = 18 m<sup>2</sup>
- Zone Boîtes aux lettres & Poubelles  
superficie graphique = 5 m<sup>2</sup>
- Voirie  
superficie graphique = 271 m<sup>2</sup>
- Zone aedificandi